
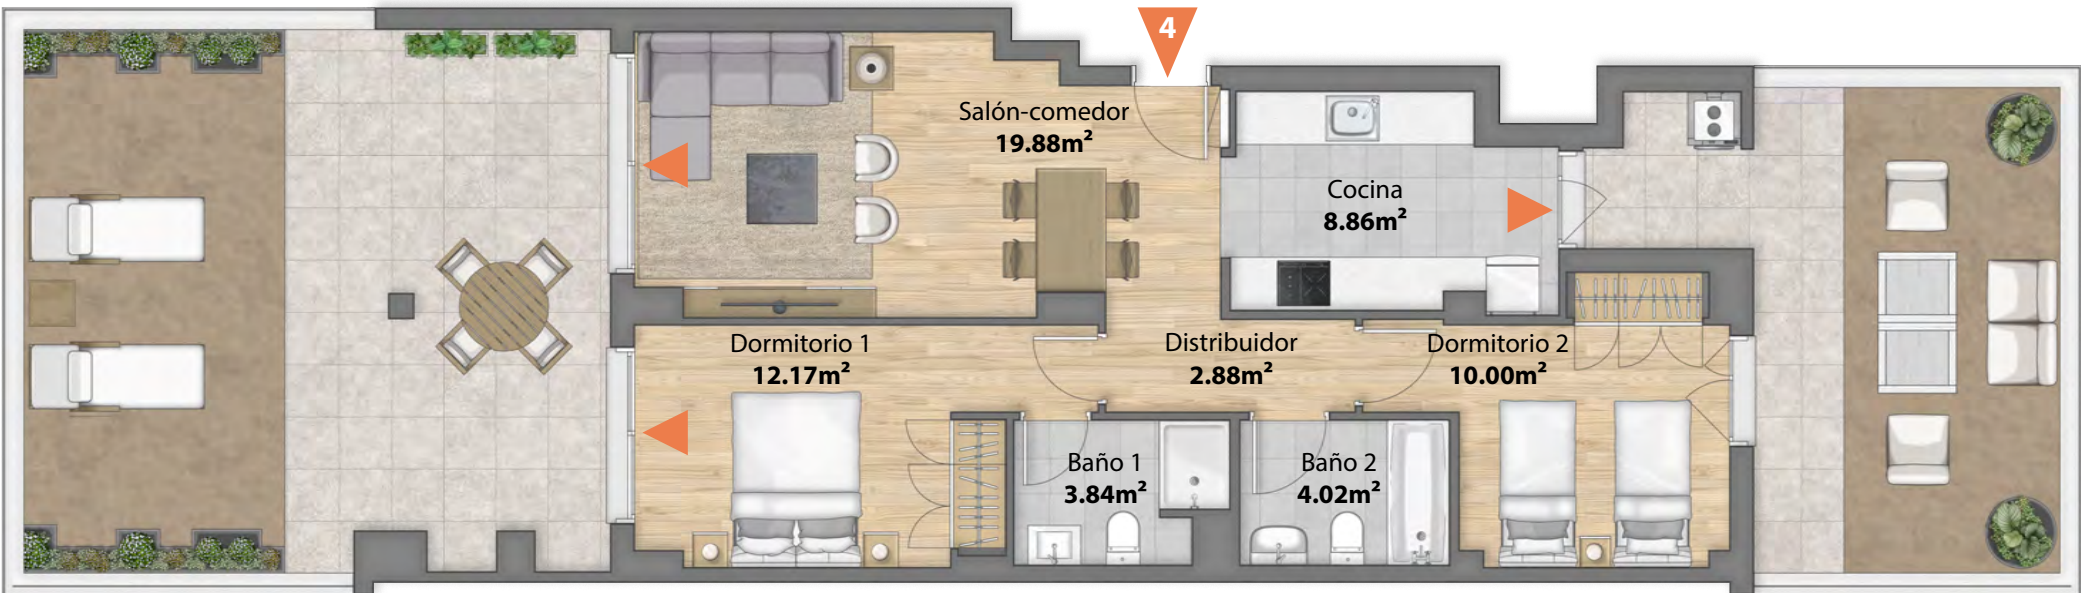


Bloque B - Planta baja - P4

SUPERFICIES ÚTILES	M ²
Salón-comedor	19.88m ²
Cocina	8.86m ²
Distribuidor	2.88m ²
Dormitorio 1	12.17m ²
Dormitorio 2	10.00m ²
Baño 1	3.84m ²
Baño 2	4.02m ²
Terraza cubierta	20.79m ²

Total superficies útiles	82.44m ²
Terraza descubierta	12.52m ²
Jardín	37.28m ²
Superficie construida total	96.20m ²
Superficie construida con elementos comunes	108.28m ²
Superficie totales interiores y exteriores	158.08m ²

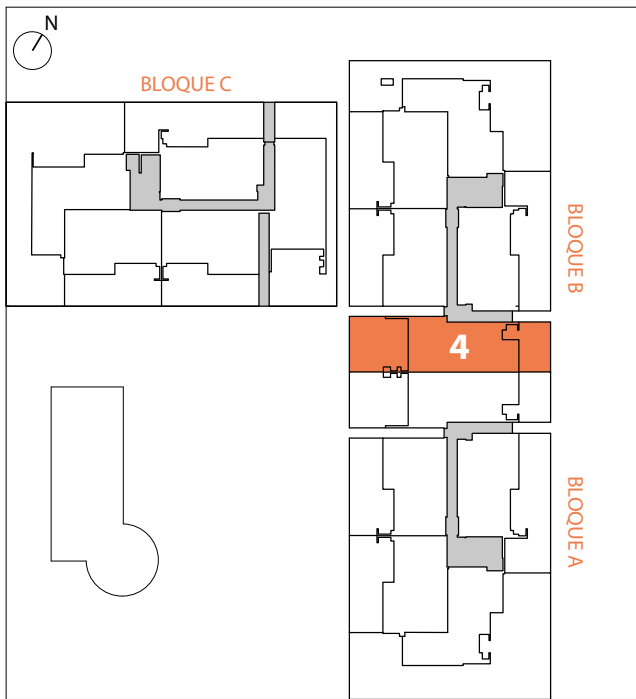

ática

Mirador de les Marines

ESCALA GRÁFICA

Este documento tiene carácter de información comercial, siendo meramente orientativo, y está sujeto a modificaciones por exigencias administrativas, técnicas o jurídicas derivadas de la obtención de las licencias y permisos necesarios, así como por necesidades constructivas, de diseño o comerciales, sin que ello suponga menoscabo en el nivel global de las calidades. Las imágenes son orientativas y no vinculantes a nivel contractual.